

Via del Porto
Vasto (CH)

BLOCCO A

App. 11


Appartamento
in costruzione

Piano	Locali
Secon.	2

Mq (s. lorda)
49,10

Mq Balconi
17,40

- Camere da letto **1**
- Bagni **1**
- Balconi **1**

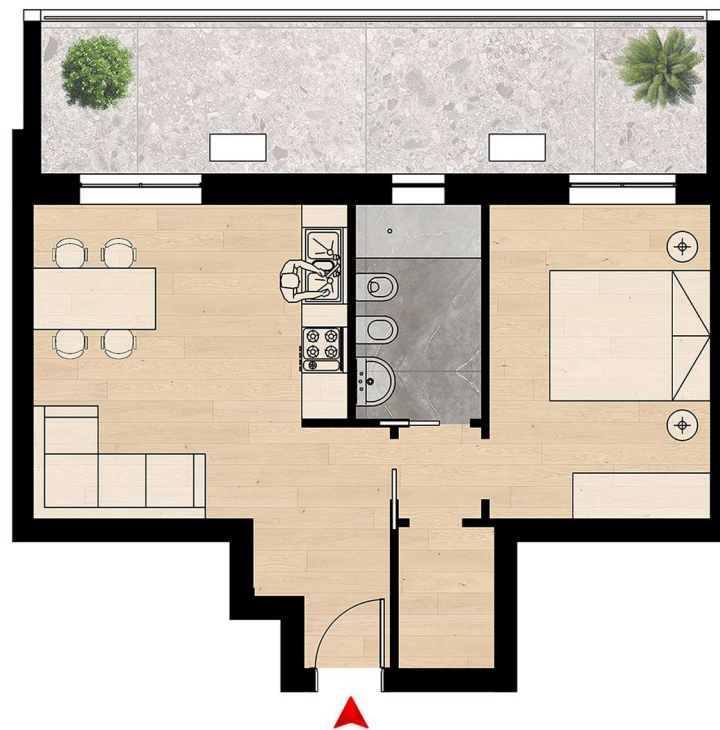

scala 1:100