

Via del Porto
Vasto (CH)

BLOCCO A

App. 14

Appartamento
in costruzione


Piano | Locali
Sottot. | **2**

Mq (s. lorda)
83,00

Mq Praticabile non abitabile
24,00

Mq Terrazzo
70,00

- Camere da letto **1**
- Bagni **1**

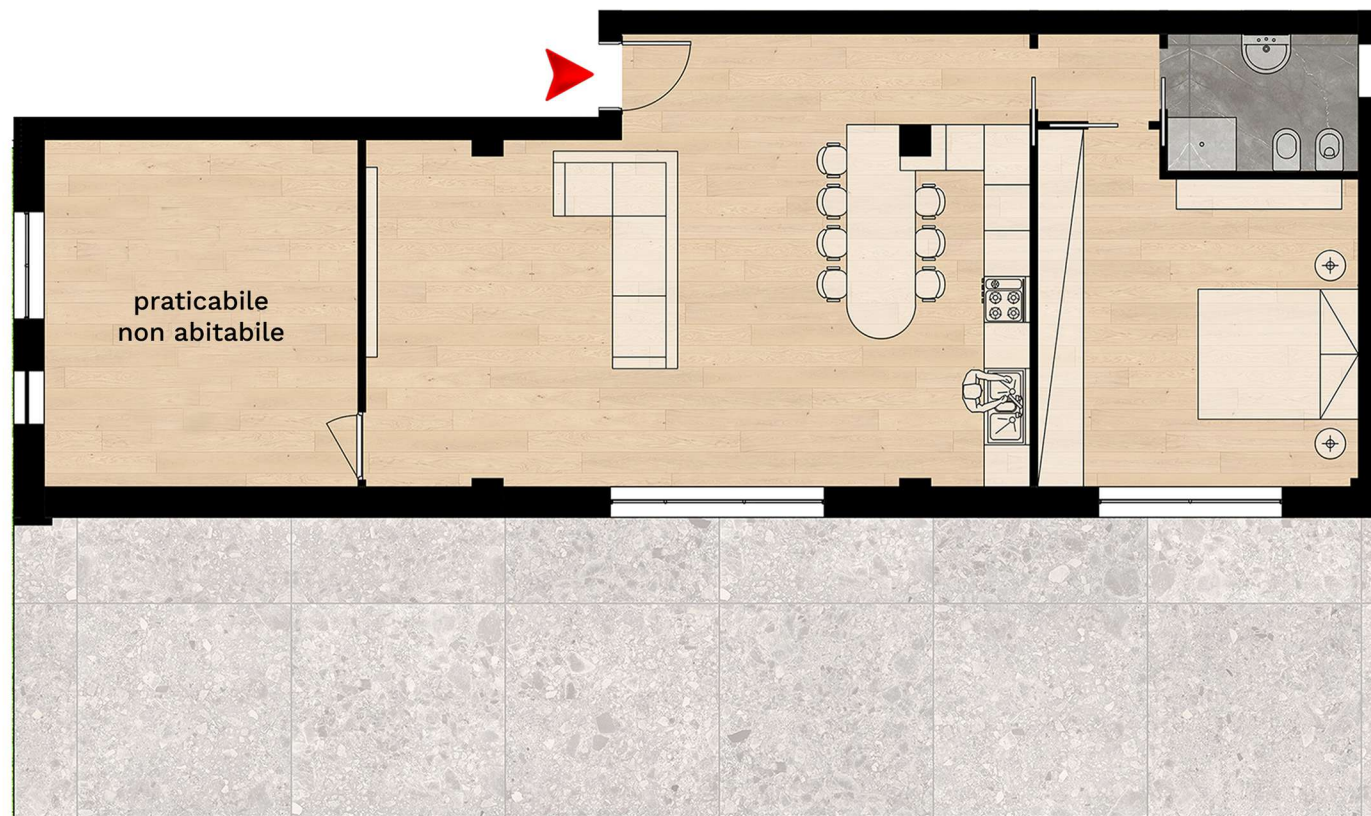

scala 1:100