

Via del Porto
Vasto (CH)

BLOCCO A

App. 8


Appartamento
in costruzione

Piano | Locali
Primo | **4**

Mq (s. lorda)
97,50

Mq Balconi
31,00

- Camere da letto **3**
- Bagni **2**
- Balconi **2**

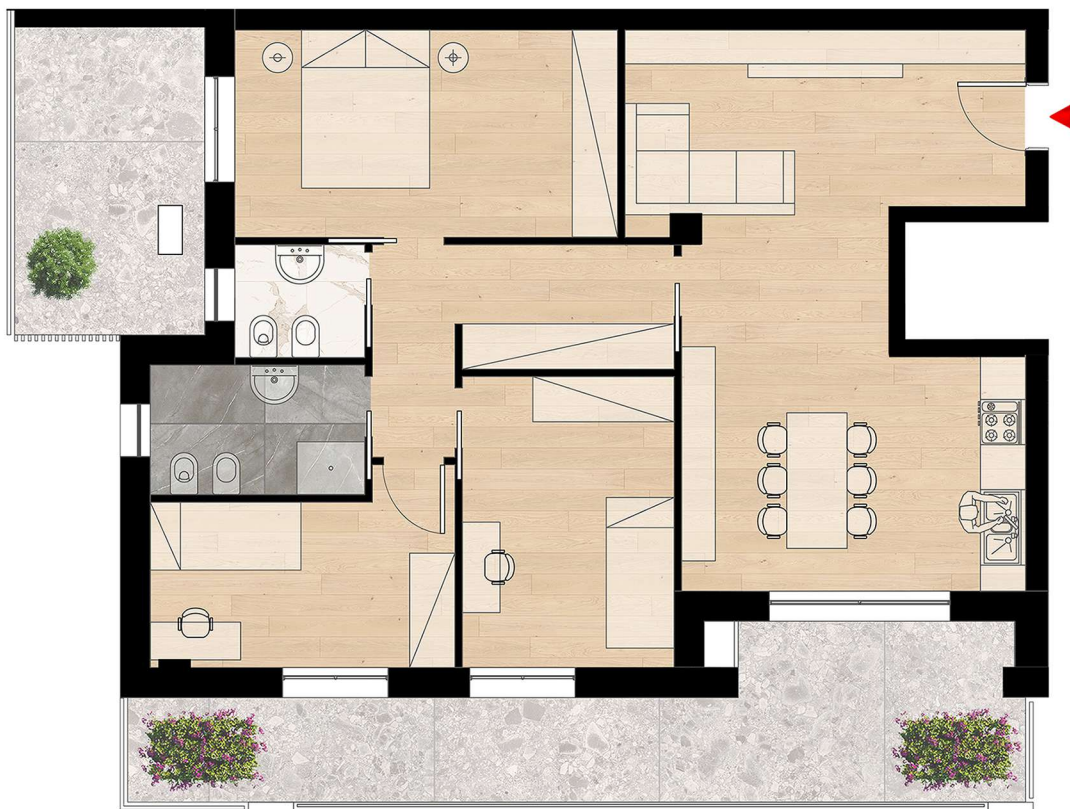

scala 1:100